



PROPRIETÁRIOS	%	PARCELA	CRP BENAVENTE	MATRIZ PREDIAL RÚSTICA	ÁREA DA PARCELA
Mato Campos Mata e Outros	100,00	3.1	496720/20802 - Freguesia de Benavente	Art.10 - CL - Freguesia de Benavente	117.750,00 m2
Coutalho - Produção e Comercialização de Produtos Agro-Pecuários,Lda	100,00	3.2	1210/19000308 - Freguesia de Benavente	Art.1 - C1-C11 (Parte) - Freguesia de Benavente	98.206,00 m2
Baldado - Unipessoal, Lda	100,00	3.3	1590/19920505 - Freguesia de Benavente	Art.14 - C11 - Freguesia de Benavente	98.163,00 m2

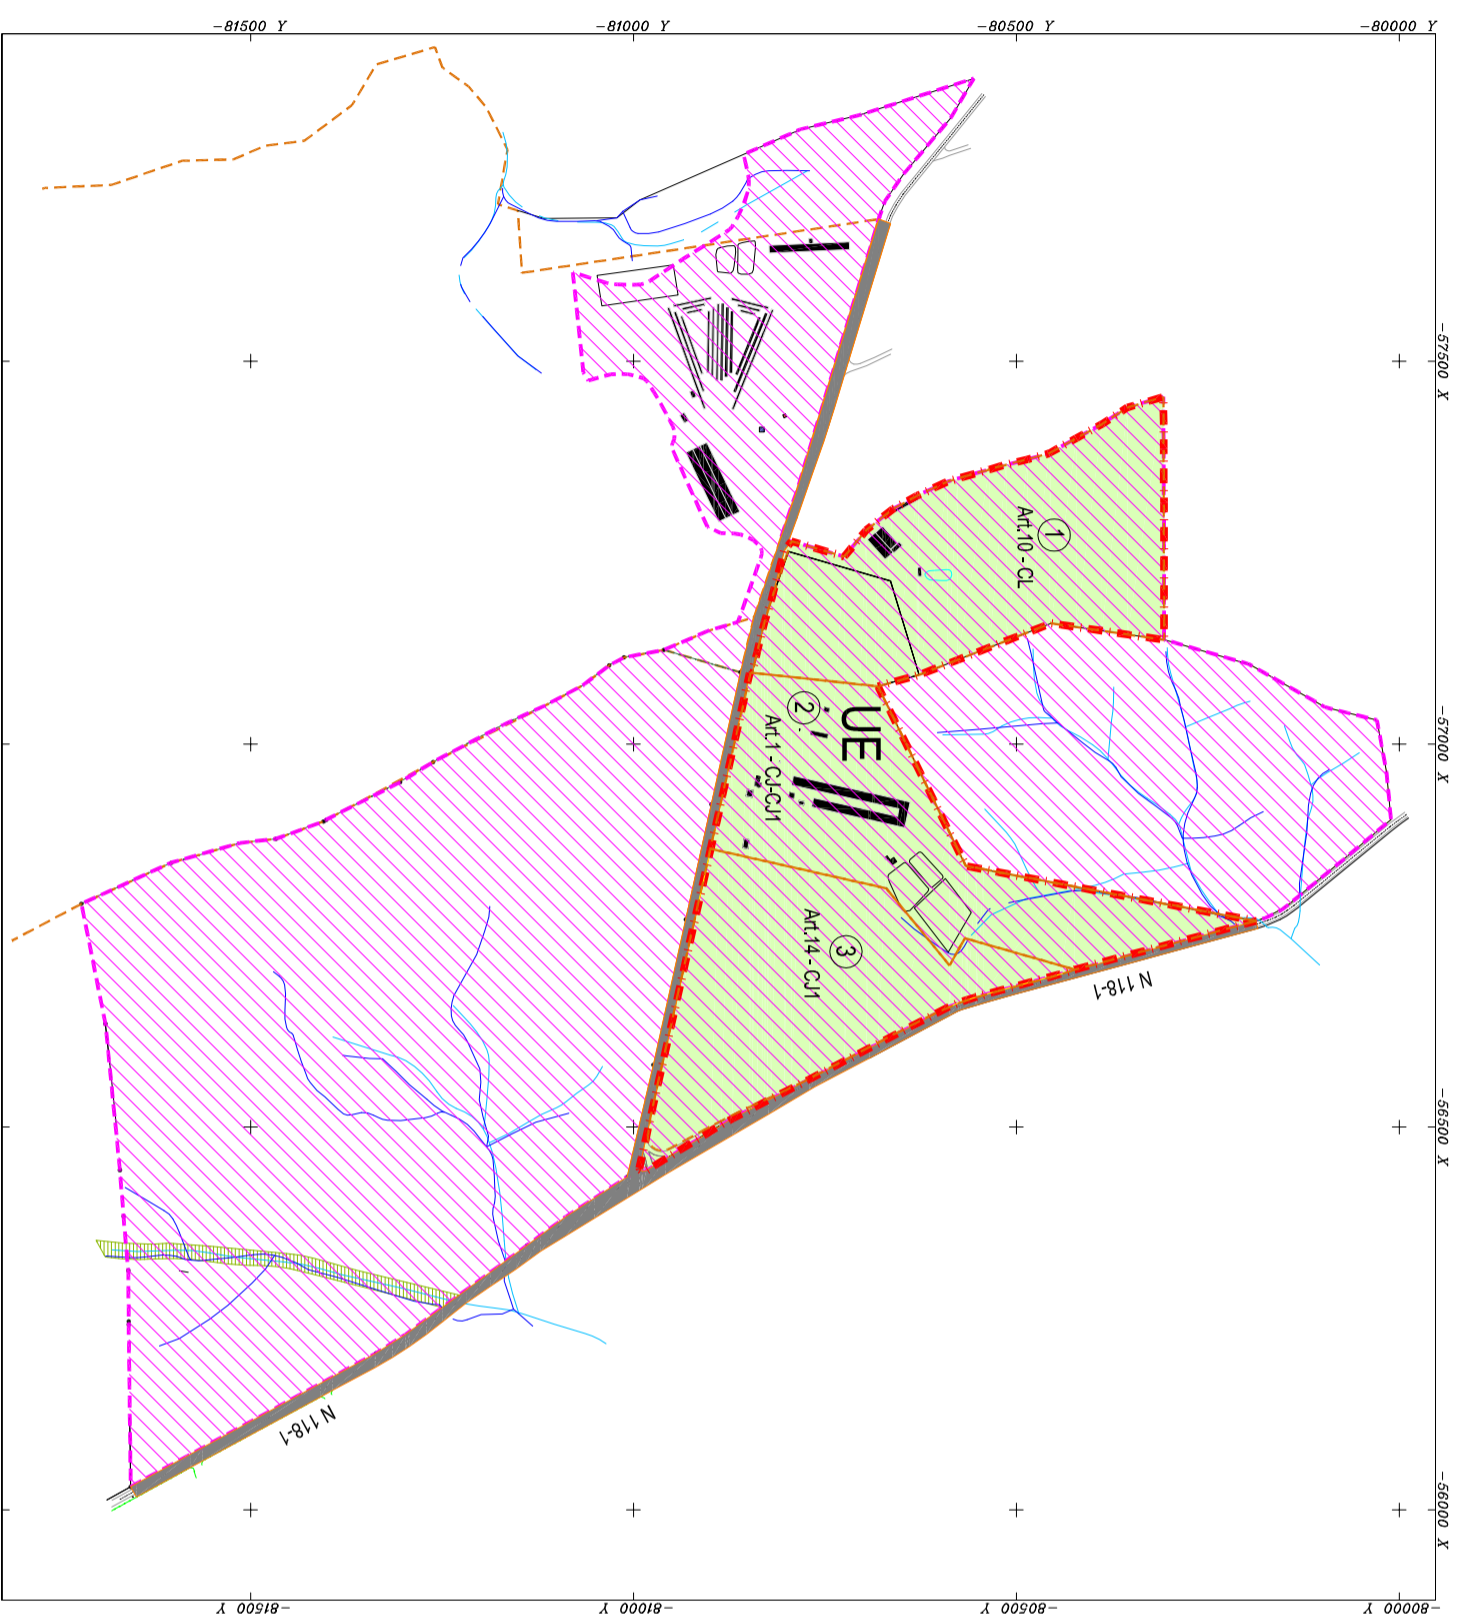

UNIDADE DE EXECUÇÃO - UE31 UOPG5	PARCELAS	%	ÁREA DE INTERVENÇÃO
PROPRIETÁRIOS	3	100,00	314.119,00 m2

PROPRIETÁRIOS COMPARTIÇÃO	PARCELAS	%	CRP BENAVENTE	MATRIZ PREDIAL RÚSTICA	ÁREA DA PARCELA
Mato Campos Mata e Outros	3.1	37,49	496720/20802 - Freguesia de Benavente	Art.10 - CL - Freguesia de Benavente	117.750,00 m2
Coutalho - Produção e Comercialização de Produtos Agro-Pecuários,Lda	3.2	31,26	1210/19000308 - Freguesia de Benavente	Art.1 - C1-C11 (Parte) - Freguesia de Benavente	98.206,00 m2
Baldado - Unipessoal, Lda	3.3	31,25	1590/19920505 - Freguesia de Benavente	Art.14 - C11 - Freguesia de Benavente	98.163,00 m2

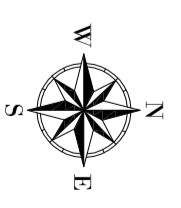

LEGENDA

- - - Limite da UOPG 5 - Pólo IV
- - - Limite da Unidade de Execução
- - - Limite de Proprietários
- - - Limite de REN
- Domínio Público
- Linhas de Água (planta de condicionantes)
- Linhas de Água (levantamento topográfico)

Revisão	Descrição	Data

ARQUITECTURA / COORDENAÇÃO:

EC-ARQ
GABINETE DE PROJECTOS
Rua Calouste Gulbenkian, 6 - 1.º Esq. - 2135-263 - SAMORA CORREIA
Telefone - 932 631 207
email: gabinete@calado-arq.com

COOTALTO, LDA - BELOFACTO, LDA, E OUTROS
RUA CALOUSTE GULBENKIAN, 6 - 1.º ESQ.º
2135-263 SAMORA CORREIA

UOPG 5 - Pólo IV
UE - COUTADA VELHA
BENAVENTE

DESENHO:
001

ESCALA:
1/10000

PLANTA CADASTRAL COM OS LIMITES FÍSICOS DA ÁREA DE INTERVENÇÃO

Estêvão A. Pessoa Calado	Arquitecto	DATA:	2023.10.06
Luis Borrego	Topógrafo	SUBSTITUIÇÃO:	
Nuno Monteiro	Topógrafo	SUBSTITUIÇÃO:	
		PROCESSO:	UOPG-UES

Estêvão A. Pessoa Calado, arq. (C.A. nº 1864)

Este desenho não pode ser reproduzido, divulgado ou copiado em todo ou em parte, sem autorização expressa. Reservados todos os direitos de autor pela legislação em vigor.