

LEGENDA

- Limite da UOPG 5 - Pólo IV
- - - Limite da Unidade de Execução
- - - Limite de Proprietários
- ▨ Limite de REN
- Dominio Público
- Linhas de Água (planta de condicionantes)
- Linhas de Água (levantamento topográfico)

Revisão	Descrição	Data

ARQUITECTURA / COORDENAÇÃO:




GABINETE DE PROJECTOS
Rua Caluste Gulbenkian, 6 - 1º Esq. - 2135-263 - SAMORA CORREIA
Telefone - 932 631 207
email: gabinete@calado-arq.com

SESMARIAS DO RAPOSO - SOC. AGR. DE GRUPO, LIMITADA
BAIRRO PORTAS DO SOL, LOTE 11
2130-025 BENAVENTE

UOPG 5 - Pólo IV
UE - COUTADA VELHA
BENAVENTE

UNIDADE DE EXECUÇÃO
ESCALA:
1/10000

DATA:	2023.10.04
ARQUITECTO	Topográfico
SUBSTITUIÇÃO:	Topográfico
SUBSTITUIDOR:	
PROCESSO:	SDH-UOPG5-UE

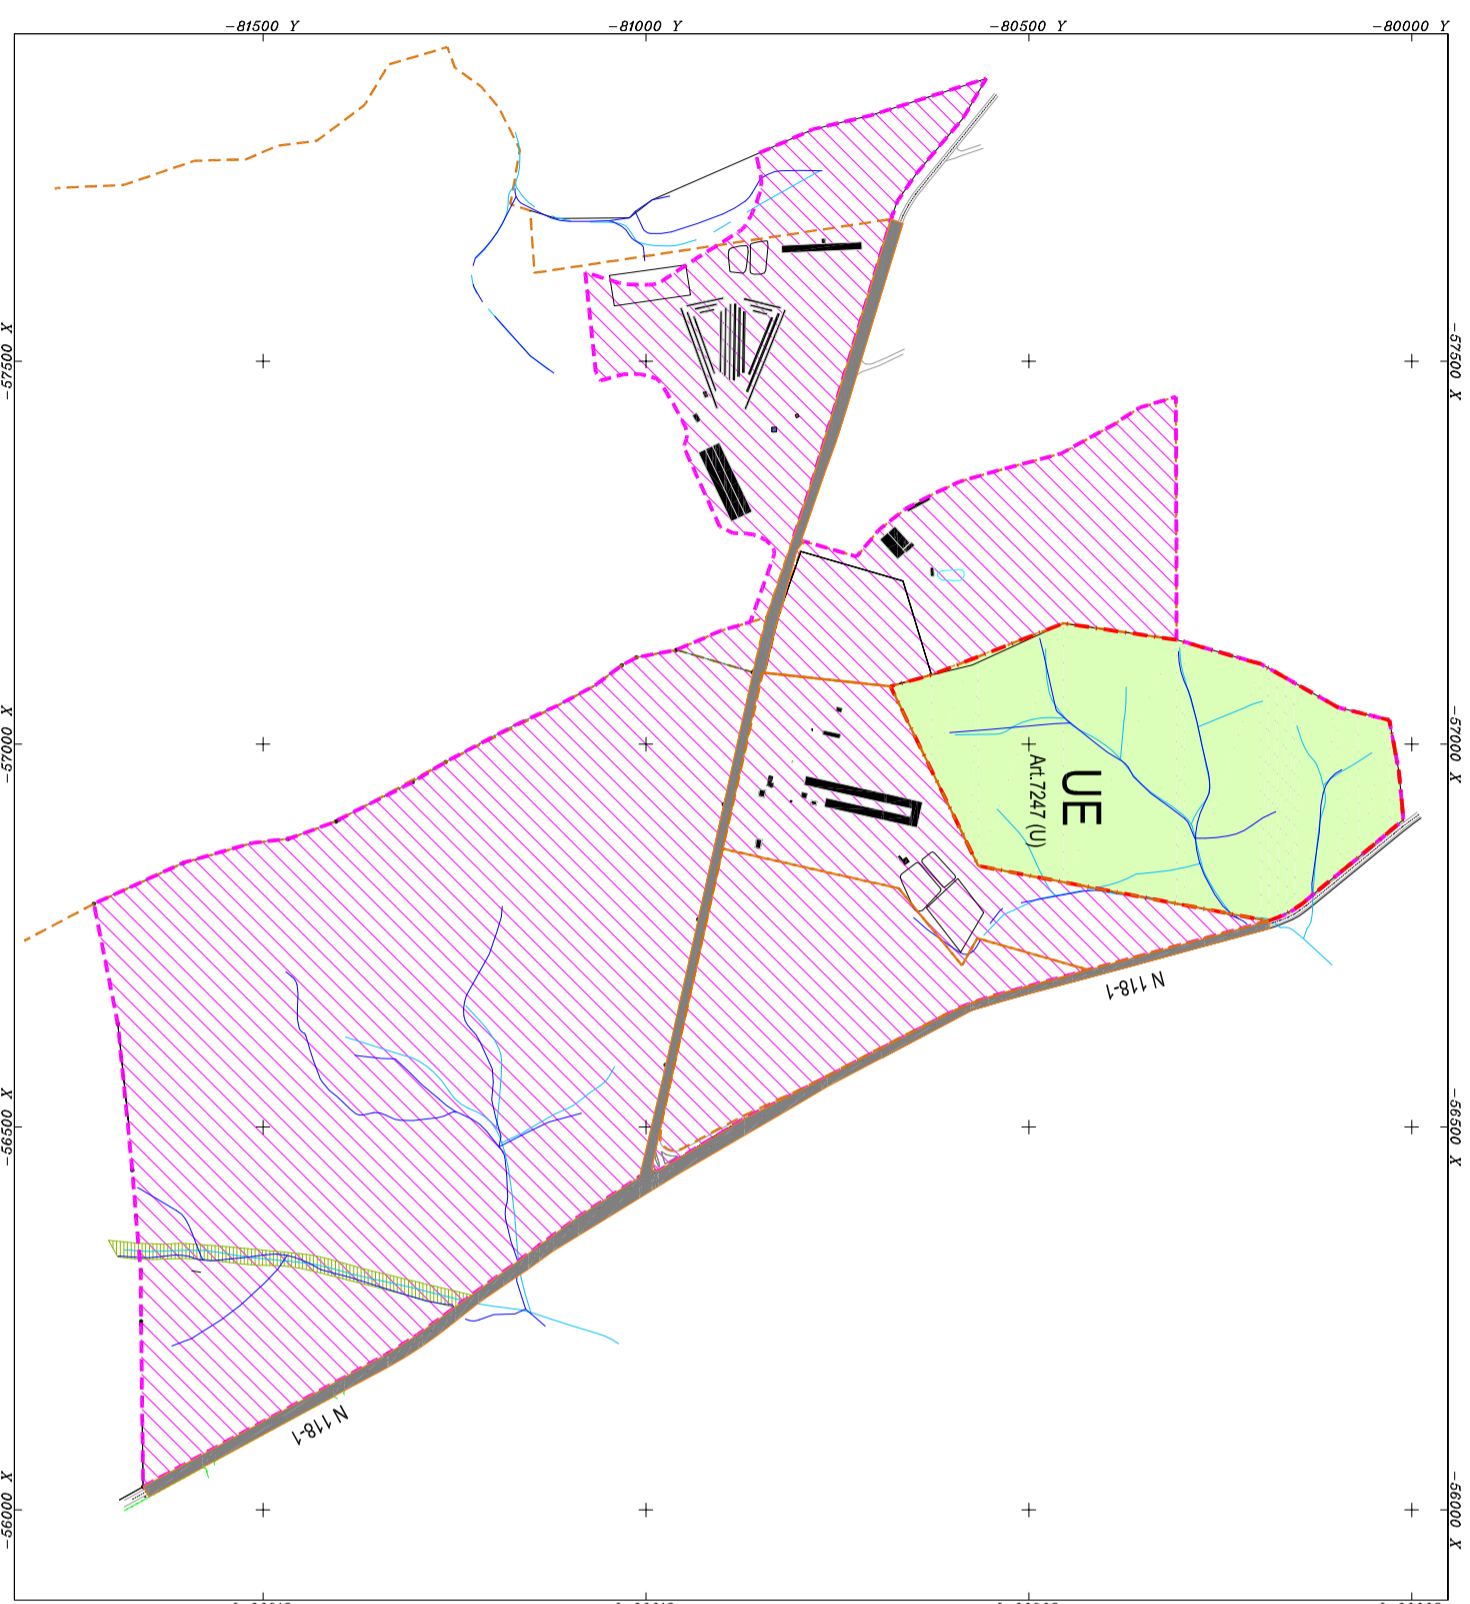

PROPRIETÁRIO	%	PARCELA	CRP BENAVENTE	MATRIZ PREDIAL URBANA	AREA DA PARCELA
Sesmarias do Raposo - Sociedade de Agricultura de Grupo, Limitada	100,00	1	933/19881215 - Freguesia de Benavente	Art. 7247 - Freguesia de Benavente	179.447,00 m2

Estêvão A. Pessoa Calado, arq. (O.A. nº 1864)

Este desenho não pode ser reproduzido, divulgado ou copiado em todo ou em parte, sem autorização expressa. Reservados todos os direitos de autor pela legislação em vigor.