

**CÂMARA MUNICIPAL
DE
BENAVENTE**



DESENHO Nº

001

ESCALA

1/5000

DATA

SETEMBRO 2022

TOPOGRAFIA

— / —

ASSINATURA

ANA CRISTINA ROSA

DESIGNAÇÃO / LOCALIZAÇÃO

Construção de edifício de ossários e gavetões no cemitério de Benavente

PROJECTO

05 / 2022

Rua Dr. António Ferreira Lourenço, n.º 14 - Benavente

DESENHO



— / —

DESCRIÇÃO

LOCALIZAÇÃO

VISTO

— / —

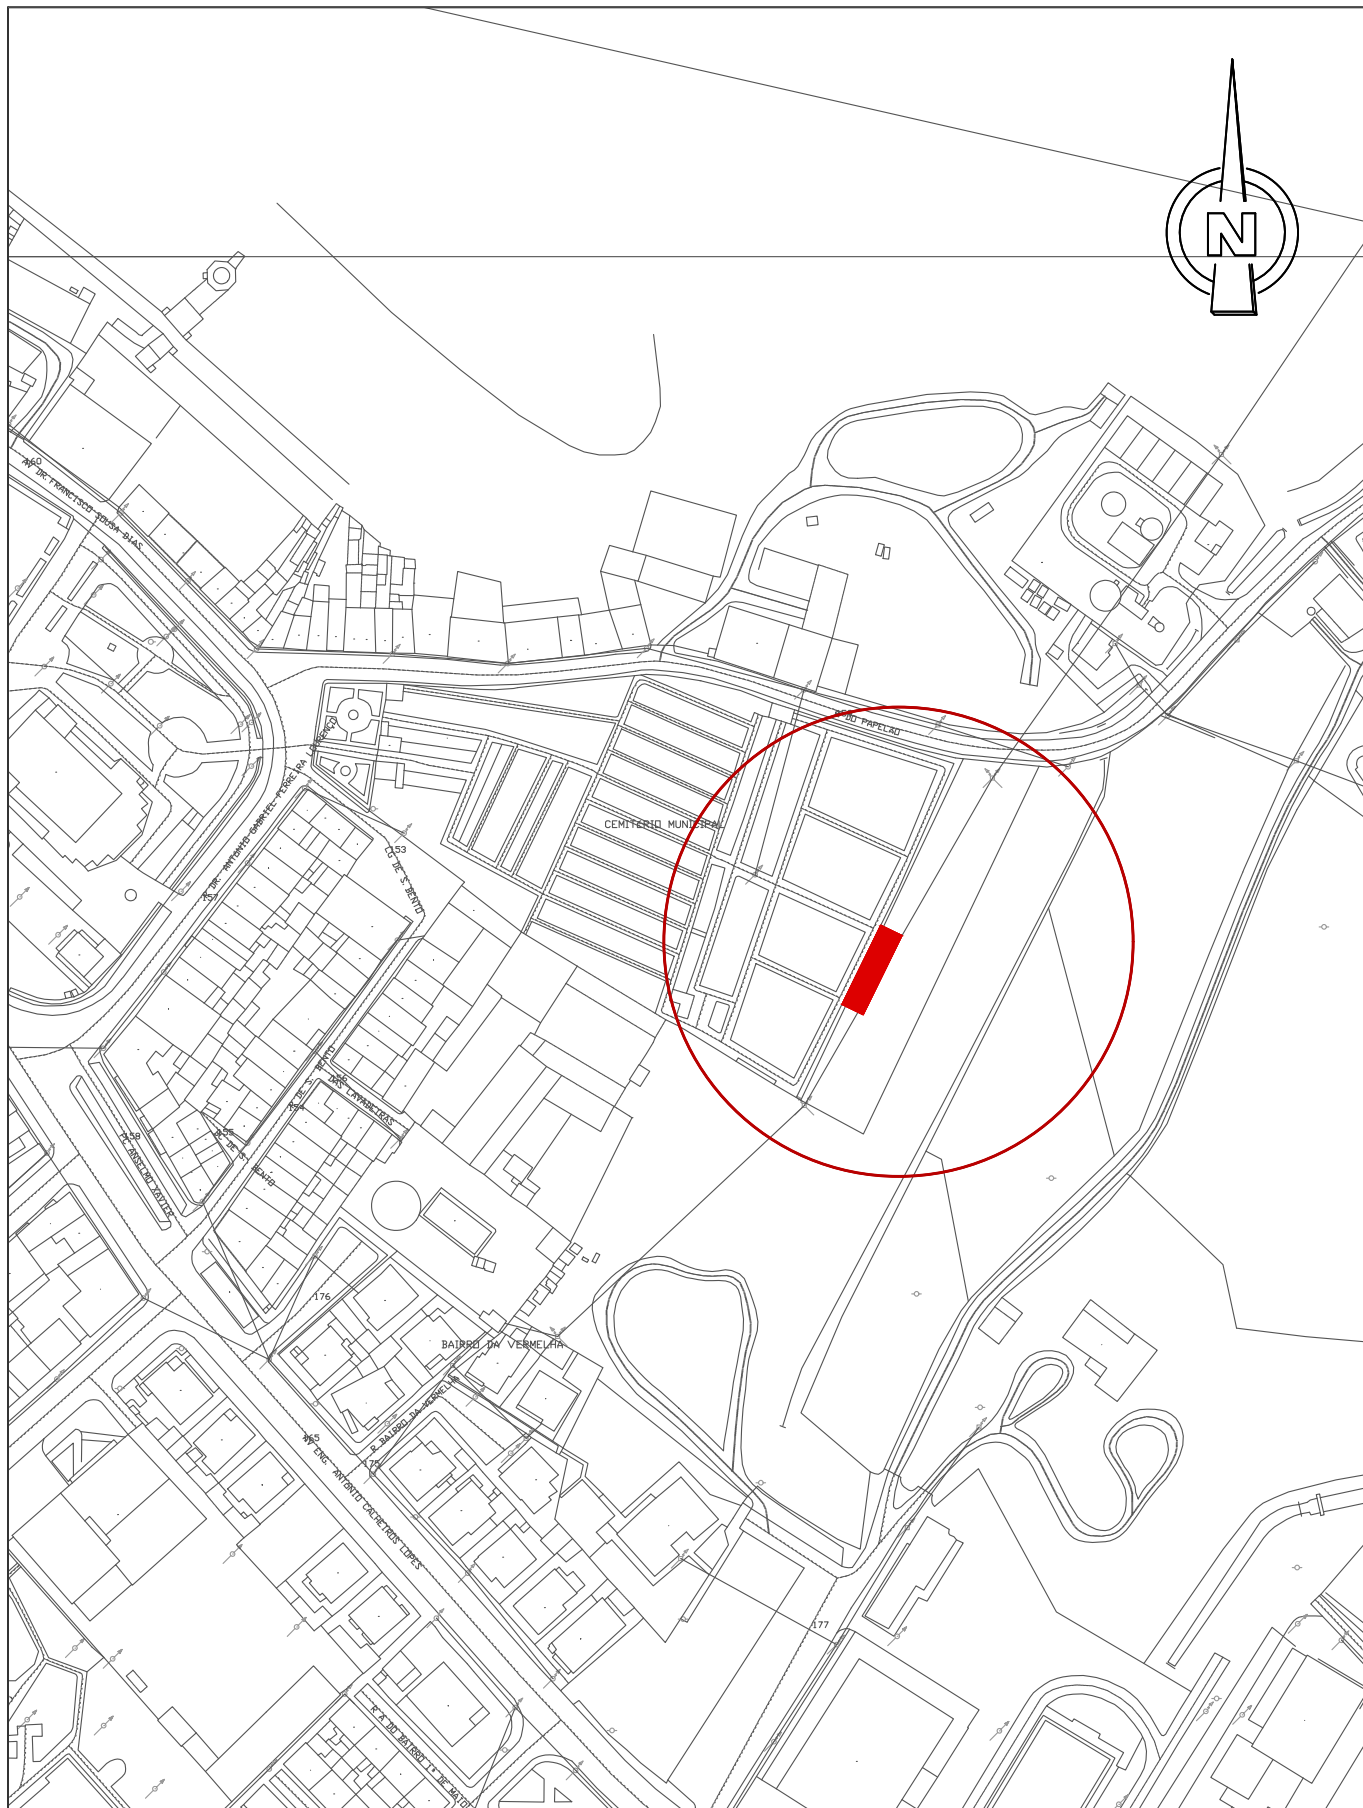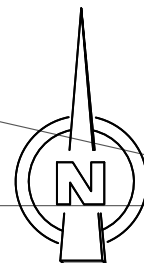

**CÂMARA MUNICIPAL
DE
BENAVENTE**



DESENHO Nº

002

ESCALA

1/2000

DATA

SETEMBRO 2022

TOPOGRAFIA 01 / 2018

ASSINATURA

DESIGNAÇÃO / LOCALIZAÇÃO

Construção de edifício de ossários e gavetões no cemitério de Benavente

PROJECTO 05 / 2022

ANA CRISTINA ROSA



Rua Dr. António Ferreira Lourenço, n.º 14 - Benavente

DESENHO /

DESCRIÇÃO

VISTO /


LOCALIZAÇÃO

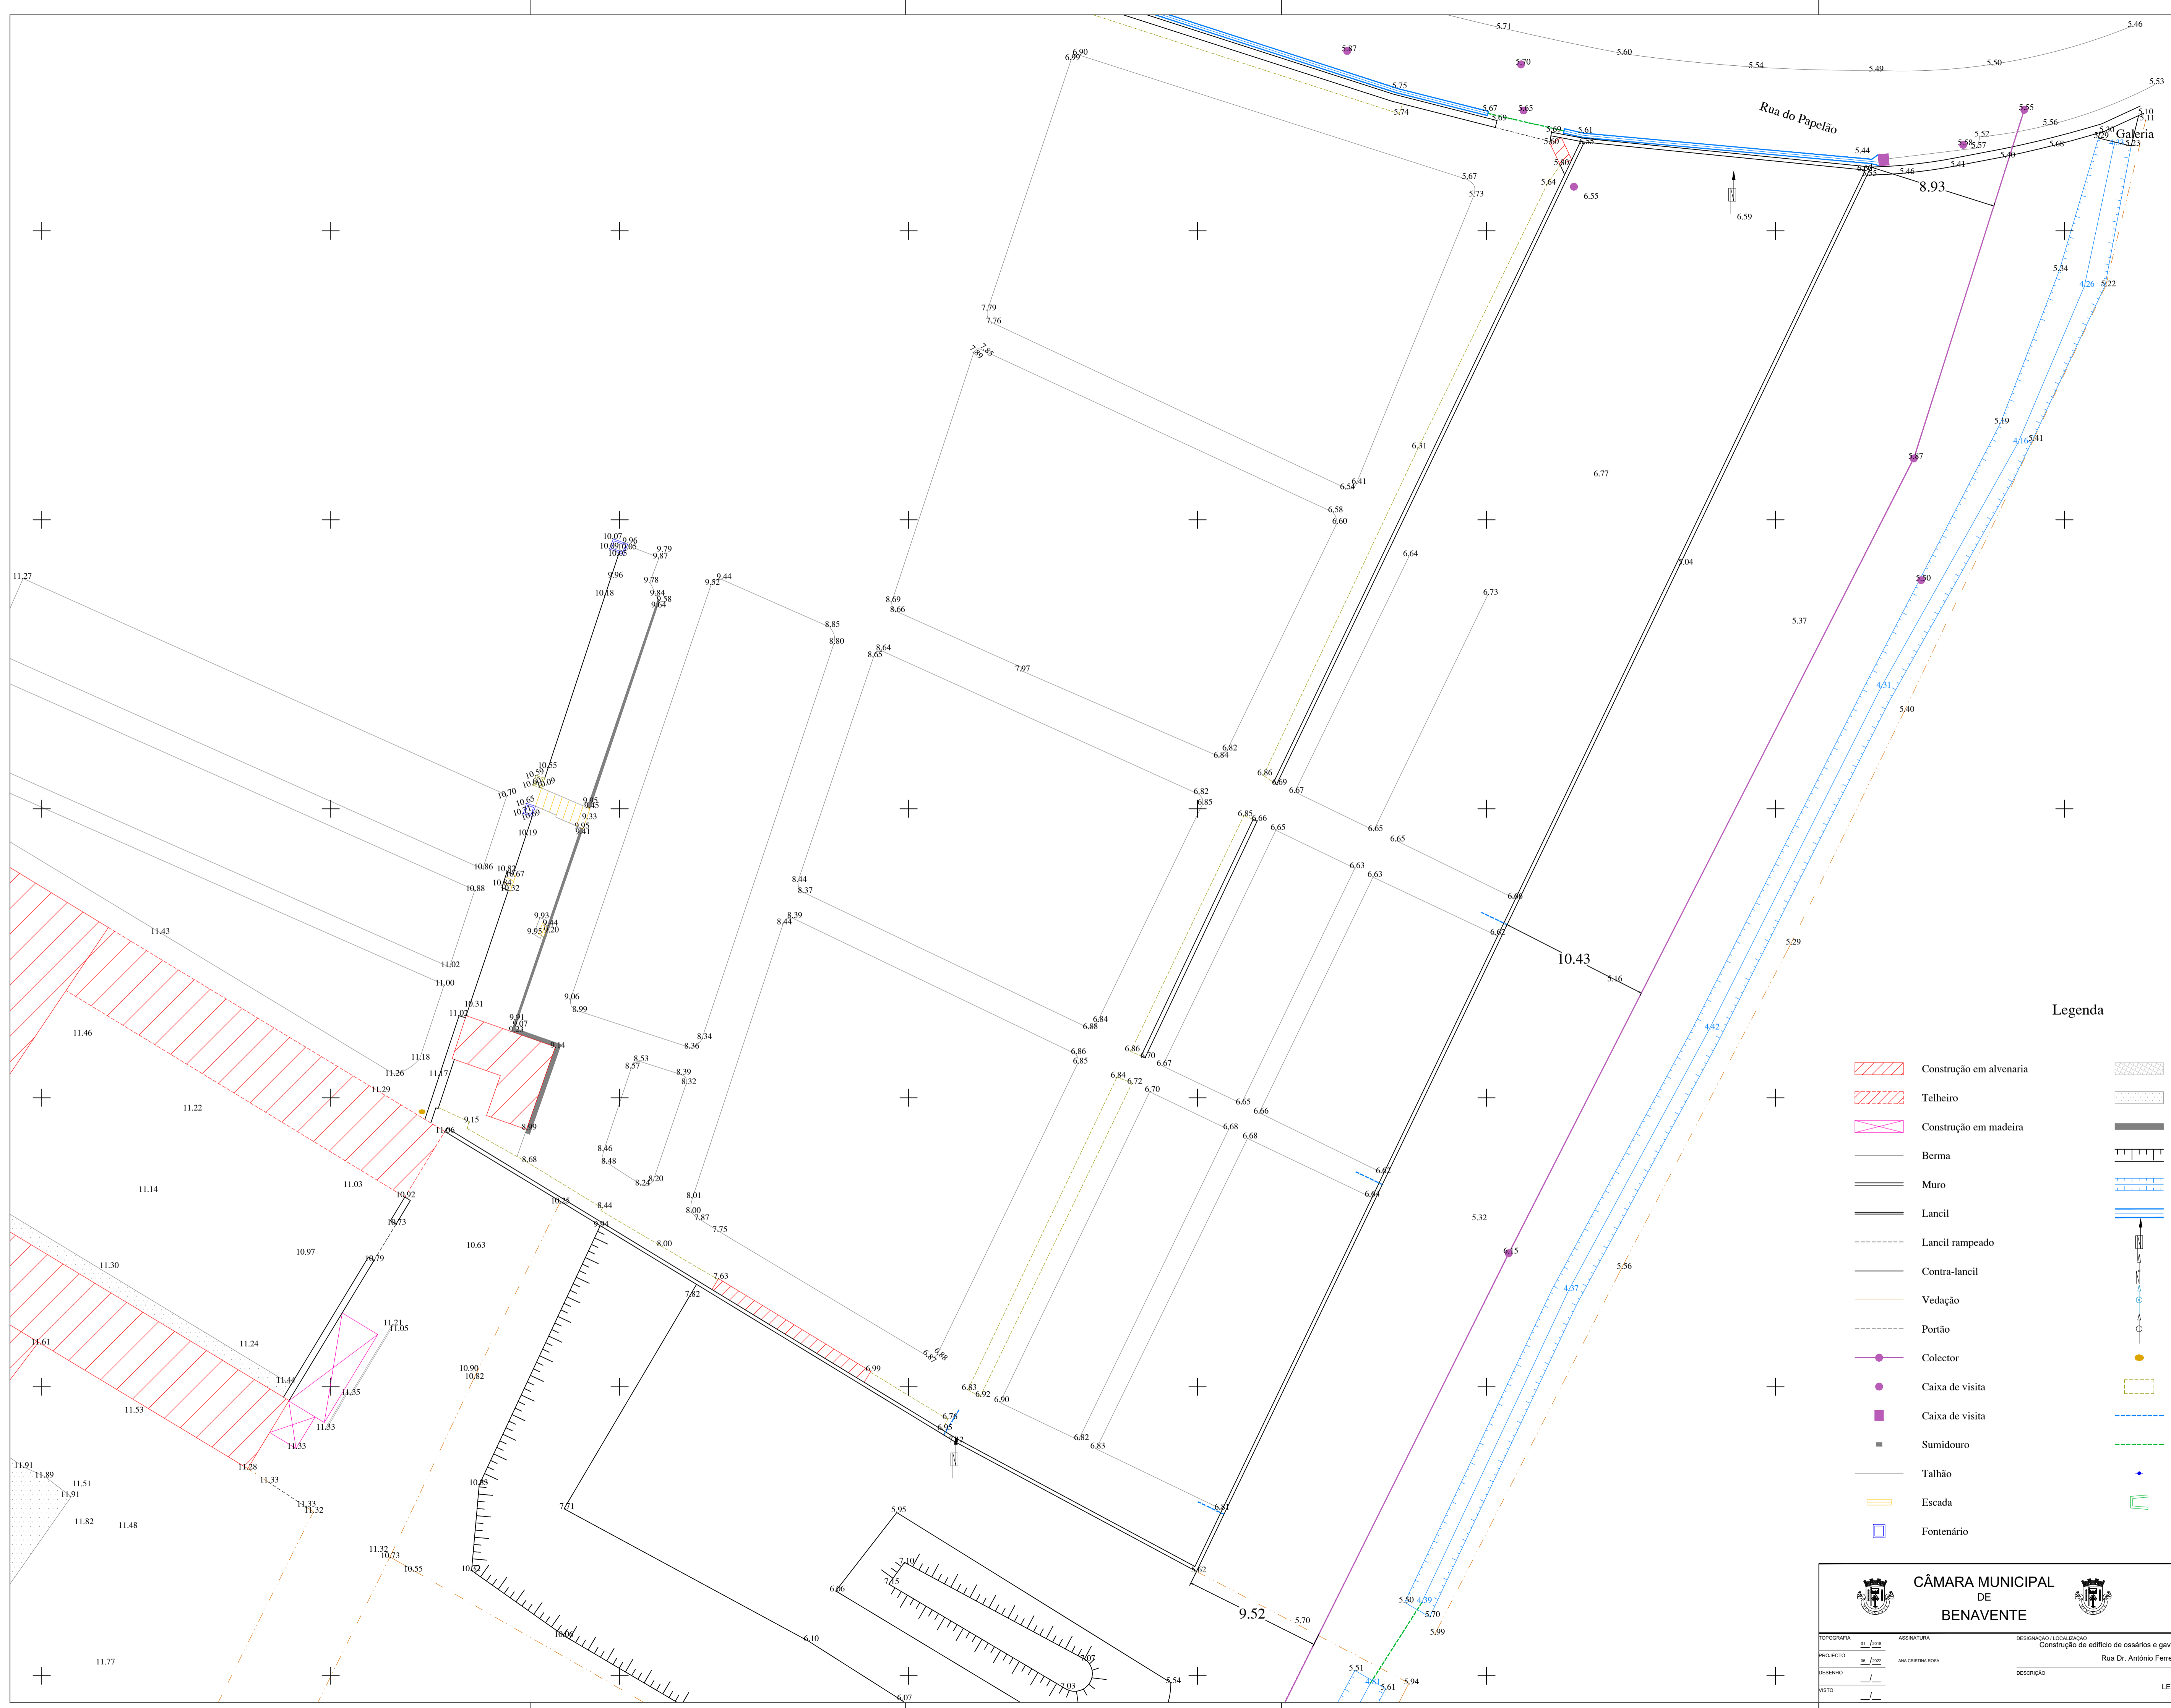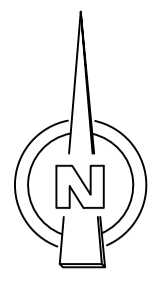

Legenda

- | | | | |
|--|-------------------------|--|-----------------------------|
| | Construção em alvenaria | | Pavimento em calçada |
| | Telheiro | | Pavimento em cimento |
| | Construção em madeira | | Patim |
| | Berma | | Talude |
| | Muro | | Vala |
| | Lancil | | Valeta revestida |
| | Lancil rampeado | | Poste de média tensão |
| | Contra-lancil | | Poste de iluminação pública |
| | Vedação | | Poste de telefone |
| | Portão | | Poste de baixada |
| | Colector | | Cepo de árvore |
| | Caixa de visita | | Canteiro |
| | Caixa de visita | | Tubo de drenagem |
| | Sumidouro | | Passagem hidráulica |
| | Talhão | | Válvula da conduta de água |
| | Escada | | Boca de lobo |
| | Fontenário | | |

		CÂMARA MUNICIPAL DE BENAVENTE		DESENHO Nº	003
TOPOGRAFIA		ASSINATURA	DESIGNAÇÃO / LOCALIZAÇÃO	ESCALA	1/200
PROJECTO		ANA CRISTINA ROGA	Construção de edifício de ossários e gavetões no cemitério de Benavente	DATA	Setembro 2022
DESENHO			Rua Dr. António Ferreira Lourenço, n.º 14 - Benavente	LEVANTAMENTO TOPOGRÁFICO	
TESTE			DESCRICAO		

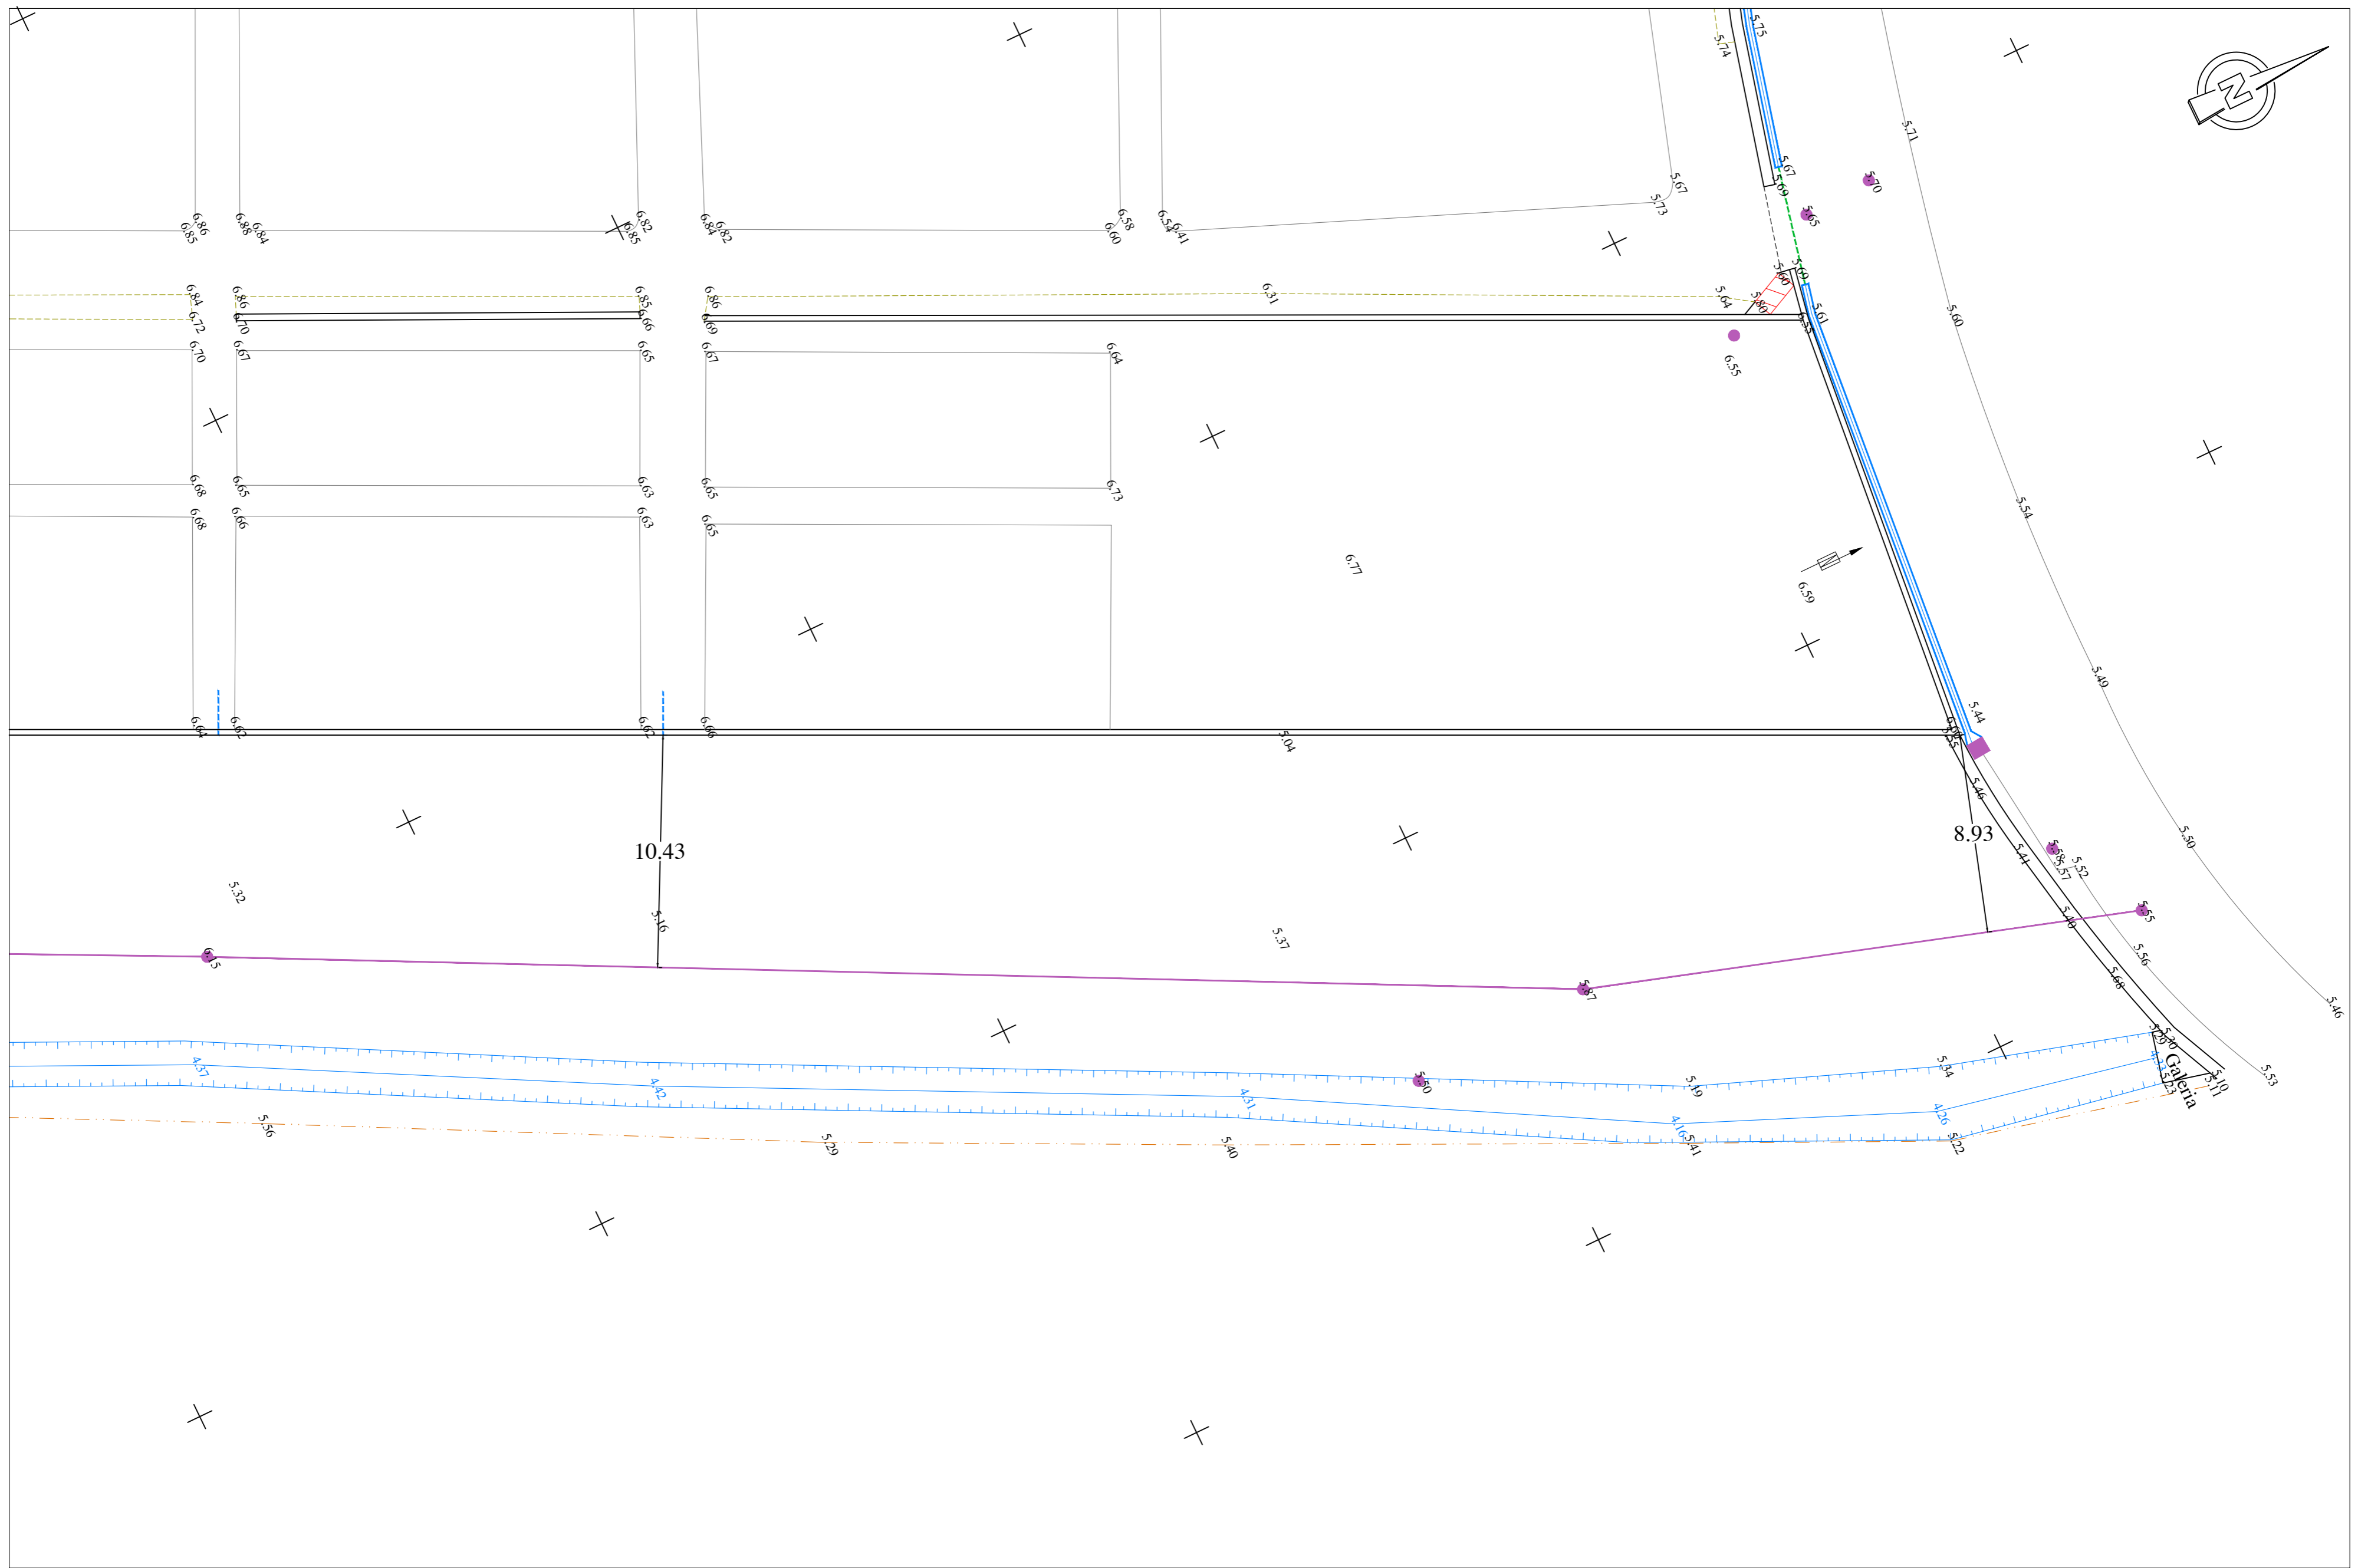

Legenda	
	Construção em alvenaria
	Telheiro
	Construção em madeira
	Berma
	Muro
	Pavimento em calçada
	Pavimento em cimento
	Patim
	Talude
	Vala
	Lancil
	Lancil rampeado
	Contra-lancil
	Vedação
	Portão
	Colector
	Valeta revestida
	Poste de média tensão
	Poste de iluminação pública
	Poste de telefone
	Poste de baixada
	Cepo de árvore
	Caixa de visita
	Caixa de visita
	Sumidouro
	Talhão
	Escada
	Fontanário
	Canteiro
	Tubo de drenagem
	Passagem hidráulica
	Válvula da conduta de água
	Boca de lobo

CÂMARA MUNICIPAL DE BENAVENTE

DESENHO Nº **004**

ESCALA **1/200**

DATA **Setembro 2022**

TOPOGRAFIA 01 / 2018

PROJECTO 02 / 2022

DESENHO 01 /

VISTO 01 /

ASSINATURA ANA CRISTINA ROSA



DESIGNAÇÃO / LOCALIZAÇÃO

Construção de edifício de ossários e gavetões no cemitério de Benavente

Rua Dr. António Ferreira Lourenço, n.º 14 - Benavente

DESCRIÇÃO

LEVANTAMENTO TOPOGRÁFICO

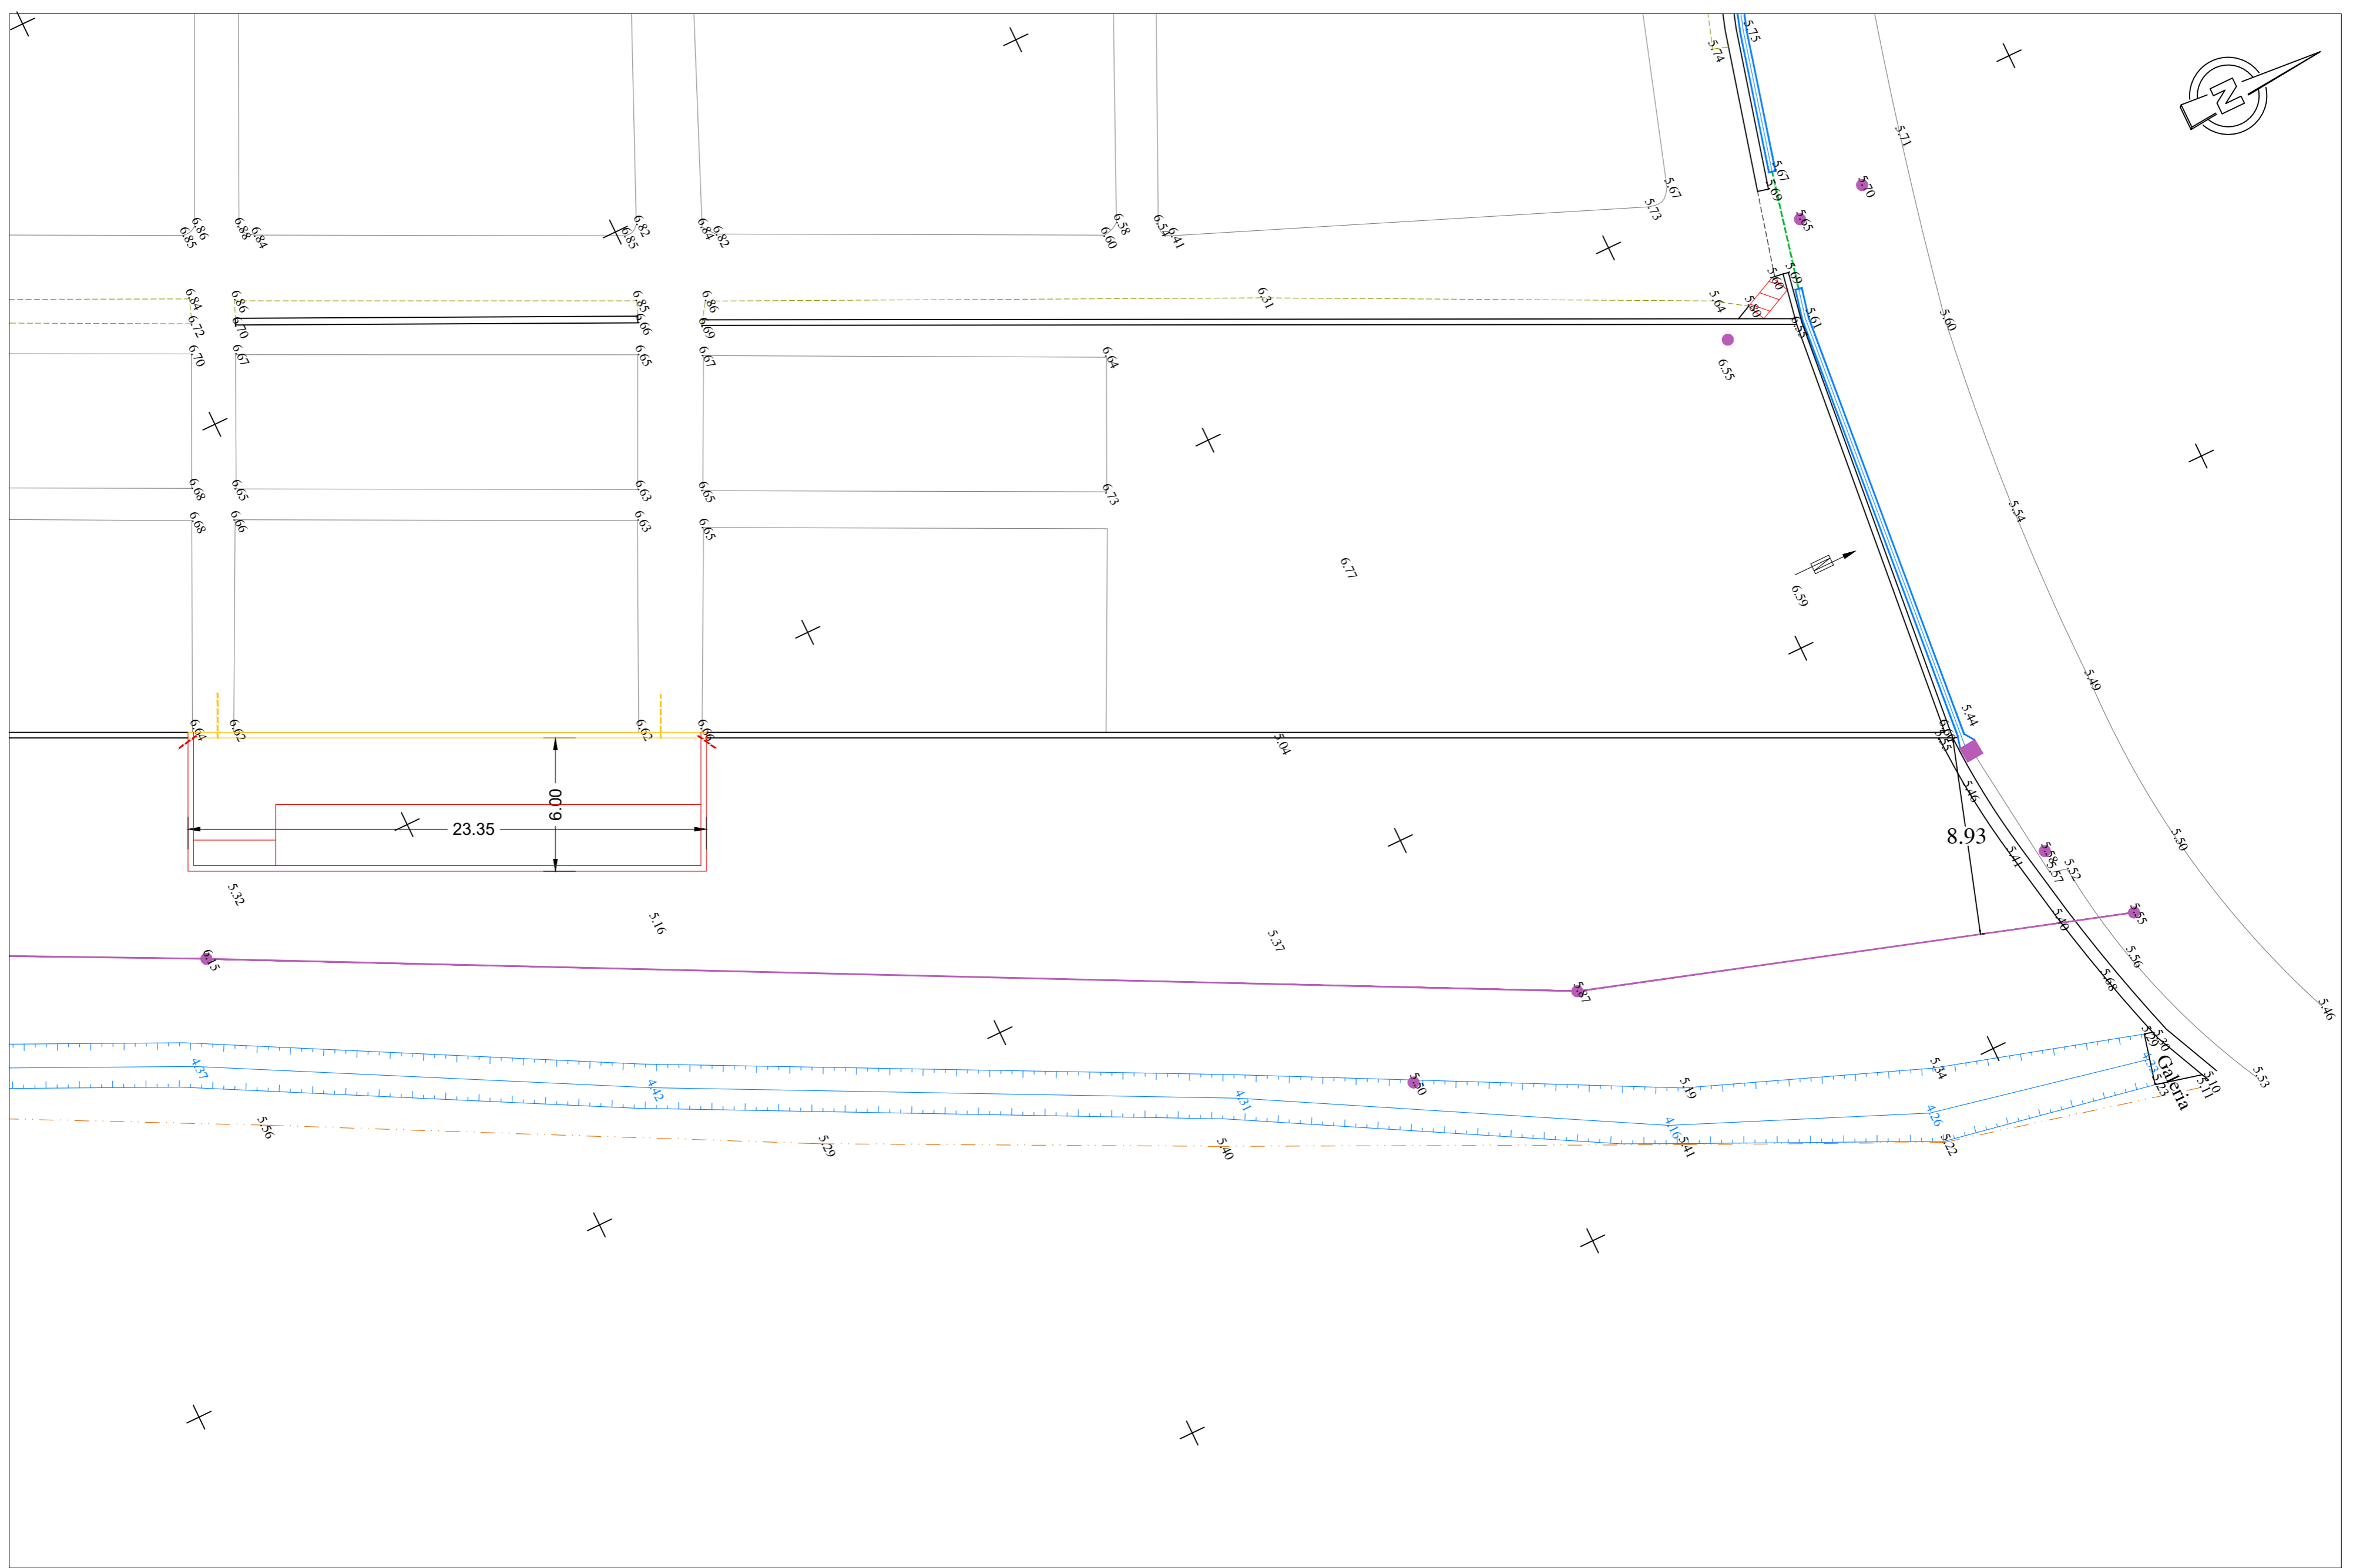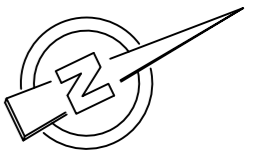

Legenda	
	Construção em alvenaria
	Telheiro
	Construção em madeira
	Berma
	Muro
	Pavimento em calçada
	Pavimento em cimento
	Patim
	Talude
	Vala
	Lancil
	Lancil rampeado
	Contra-lancil
	Vedação
	Portão
	Colector
	Valeta revestida
	Poste de média tensão
	Poste de iluminação pública
	Poste de telefone
	Poste de baixada
	Cepo de árvore
	Caixa de visita
	Caixa de visita
	Sumidouro
	Talhão
	Escada
	Fontanário
	Canteiro
	Tubo de drenagem
	Passagem hidráulica
	Válvula da conduta de água
	Boca de lobo



CÂMARA MUNICIPAL DE BENAVENTE

DESENHO Nº **005**

ESCALA **1/200**

DATA **Setembro 2022**

TOPOGRAFIA 01 / 2018

PROJECTO 05 / 2022

DESENHO /

VISTO /

ASSINATURA

ANA CRISTINA ROSA



DESIGNAÇÃO / LOCALIZAÇÃO

Construção de edifício de ossários e gavetões no cemitério de Benavente

Rua Dr. António Ferreira Lourenço, n.º 14 - Benavente

DESCRIÇÃO

PLANTA DE IMPLANTAÇÃO

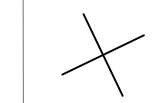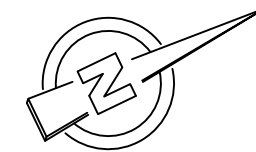

6.68
6.68

6.65
6.66

6.63
6.63

6.65
6.65

Muro existente com 2,10 m

Grelha de drenagem a executar

Muro a demolir com 2,10 m
Lancil Guia a executar

Grelha de drenagem a executar

Muro existente com 2,10 m

Muro a executar com 2,10 m

Muro a executar com 2,10 m

Edifício de Gavetões

Edifício de Gavetões

Muro a executar com 2,60 m

Muro a executar com 2,60 m

Muro a executar com 2,60 m

5.32

6.15



CÂMARA MUNICIPAL
DE
BENAVENTE



DESENHO Nº

006

ESCALA

1/100

DATA

Setembro 2022

TOPOGRAFIA 01 / 2018

ASSINATURA

DESIGNAÇÃO / LOCALIZAÇÃO

Construção de edifício de ossários e gavetões no cemitério de Benavente

PROJECTO 05 / 2022

ANA CRISTINA ROSA


Rua Dr. António Ferreira Lourenço, n.º 14 - Benavente

DESENHO

DESCRIÇÃO

PLANTA DE COBERTURA - ALTERAÇÕES

VISTO

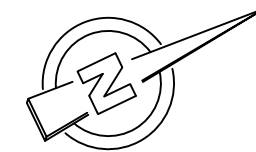

Talhão

Talhão

Talhão

Talhão

6.68
6.68

6.65
6.66

6.65
6.65

6.65
6.65

6.69

6.69


6.69

6.69

Grelha de drenagem a executar

Muro a demolir com 2,10 m
Lancil Guia a executar

Grelha de drenagem a executar

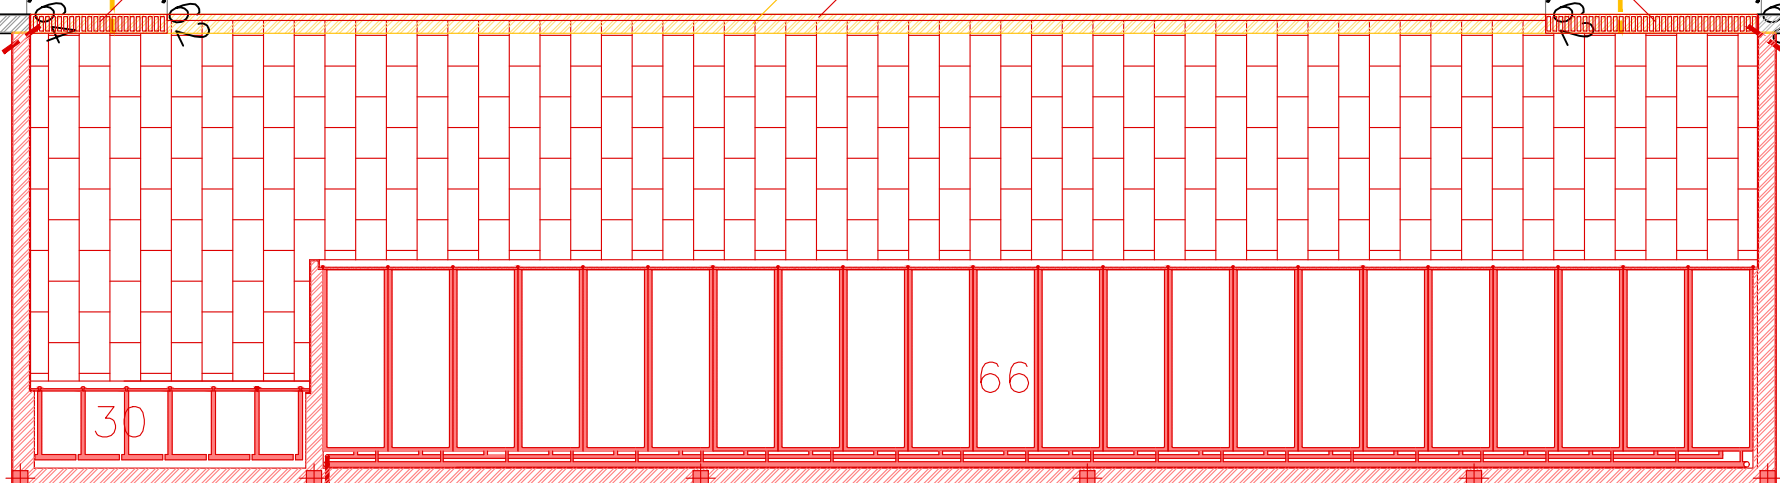

min 2.0%

6.15





CÂMARA MUNICIPAL
DE
BENAVENTE



DESENHO Nº 007
ESCALA 1/100
DATA Setembro 2022

TOPOGRAFIA	01 / 2018	ASSINATURA	DESIGNAÇÃO / LOCALIZAÇÃO
PROJECTO	05 / 2022	ANA CRISTINA ROSA	Construção de edifício de ossários e gavetões no cemitério de Benavente
DESENHO	/ /		Rua Dr. António Ferreira Lourenço, n.º 14 - Benavente
VISTO	/ /		DESCRIÇÃO
			PLANTA DE ALTERAÇÕES

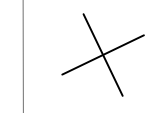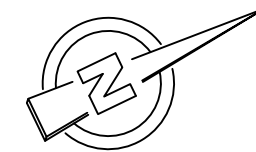

6.68
6.68

6.65
6.66

6.63
6.63

6.65
6.65

Muro existente com 2,10 m

Grelha de drenagem das águas pluviais

Lancil Guia Betão 8x20x100

Grelha de drenagem das águas pluviais

6.64

6.62

6.62

6.66

Tubo de drenagem das águas pluviais PVC Ø90

Muro existente com 2,10 m

Muro a executar com 2,10 m

Muro a executar com 2,10 m

6.00

Edifício de Gavetões

Edifício de Gavetões

Muro a executar com 2,60 m

Muro a executar com 2,60 m

23.35

Muro a executar com 2,60 m

5.32

6.15



CÂMARA MUNICIPAL
DE
BENAVENTE



DESENHO Nº

008

ESCALA

1/100

DATA

Setembro 2022

TOPOGRAFIA 01 / 2018

ASSINATURA

DESIGNAÇÃO / LOCALIZAÇÃO

Construção de edifício de ossários e gavetões no cemitério de Benavente

PROJECTO 05 / 2022

ANA CRISTINA ROSA


Rua Dr. António Ferreira Lourenço, n.º 14 - Benavente

DESENHO

DESCRIÇÃO

VISTO

PLANTA DE COBERTURA - FINAL

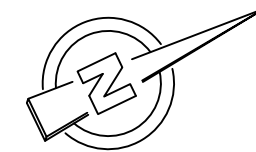

Talhão

Talhão

Talhão

Talhão

6.68
6.68

6.65
6.66

6.63
6.63

6.65
6.65

6.69

6.67

6.67



6.66

Grelha de drenagem das águas pluviais

Lancil Guia Betão 8x20x100

Grelha de drenagem das águas pluviais

Tubo de drenagem das águas pluviais PVC Ø90

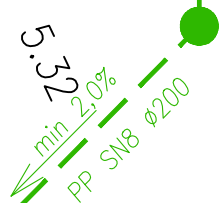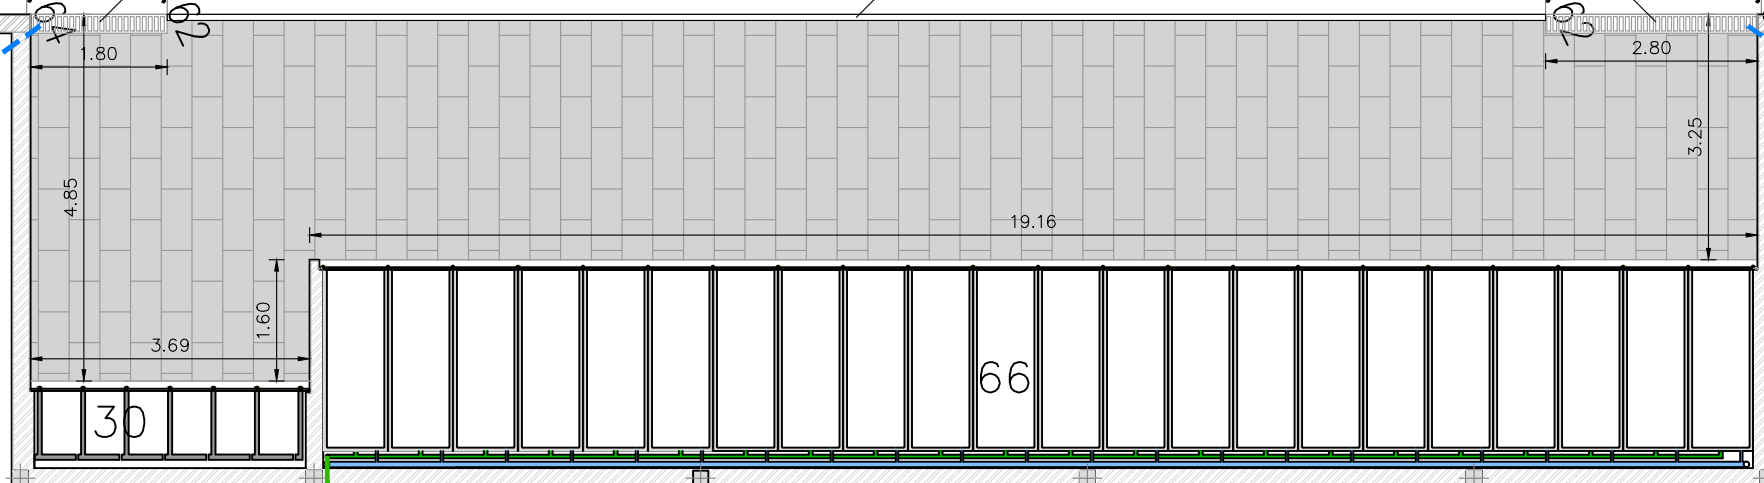

6.51







CÂMARA MUNICIPAL
DE
BENAVENTE



DESENHO Nº 009
ESCALA 1/100
DATA Setembro 2022






TOPOGRAFIA	01 / 2018	ASSINATURA	DESIGNAÇÃO / LOCALIZAÇÃO
PROJECTO	05 / 2022	ANA CRISTINA ROSA	Construção de edifício de ossários e gavetões no cemitério de Benavente Rua Dr. António Ferreira Lourenço, n.º 14 - Benavente
DESENHO	/		DESCRIÇÃO
VISTO	/		PLANTA DE TRABALHO - FINAL

Edifício de 66 Gavetões - 22 x 3

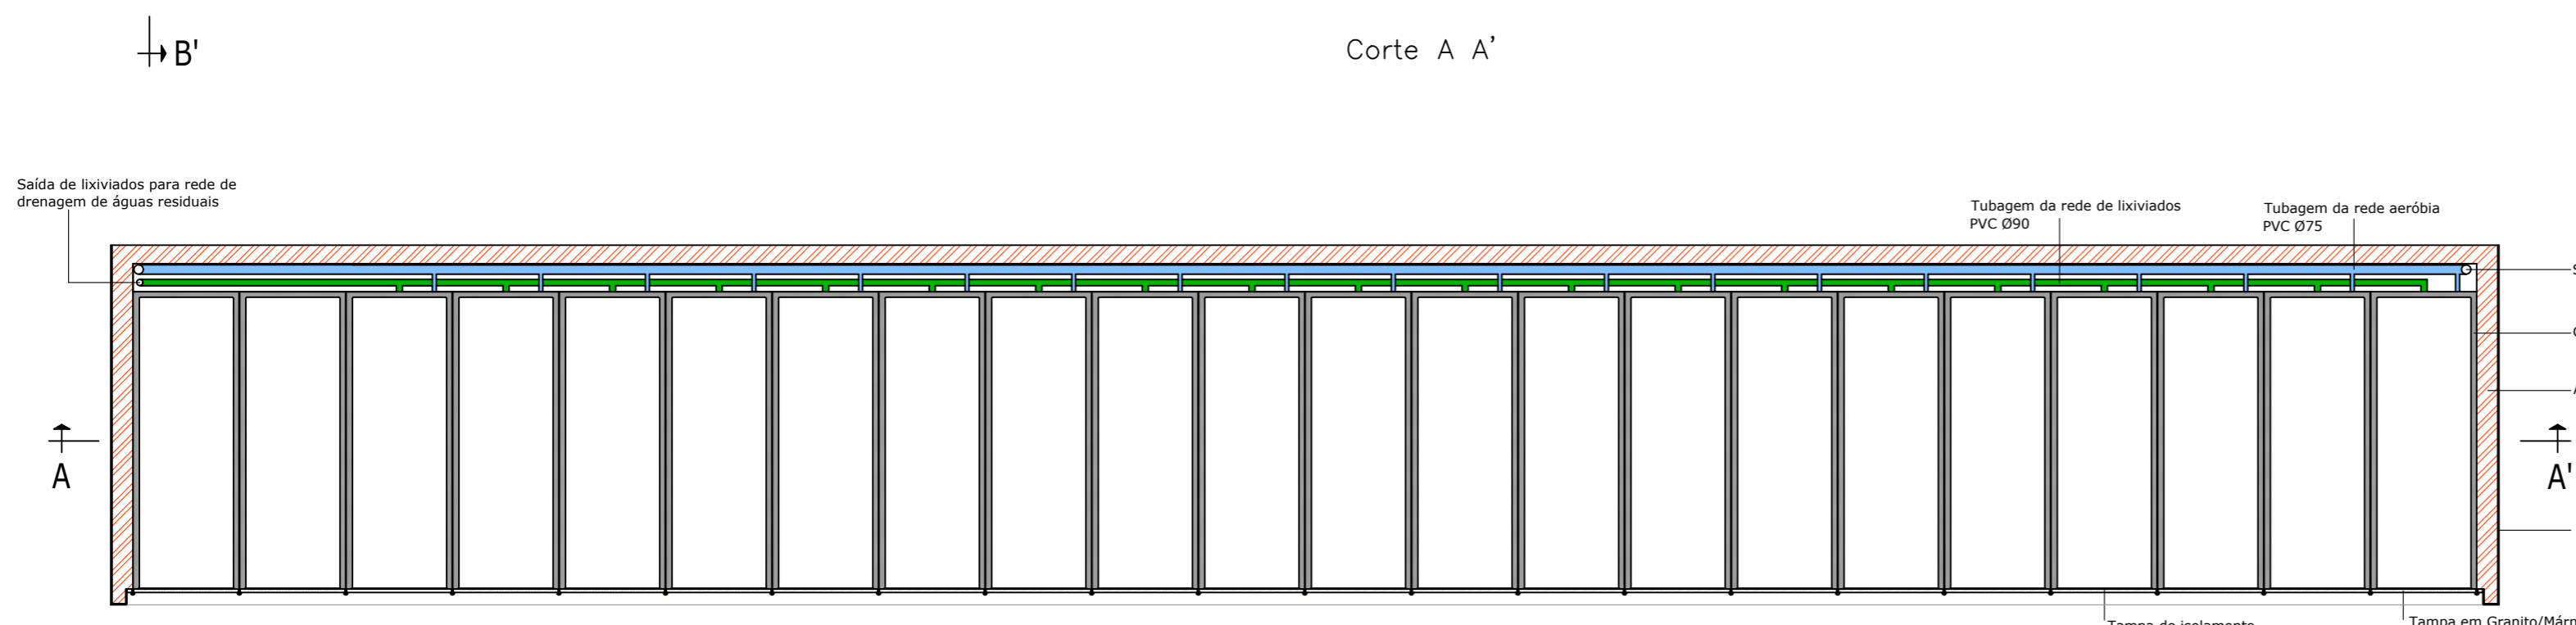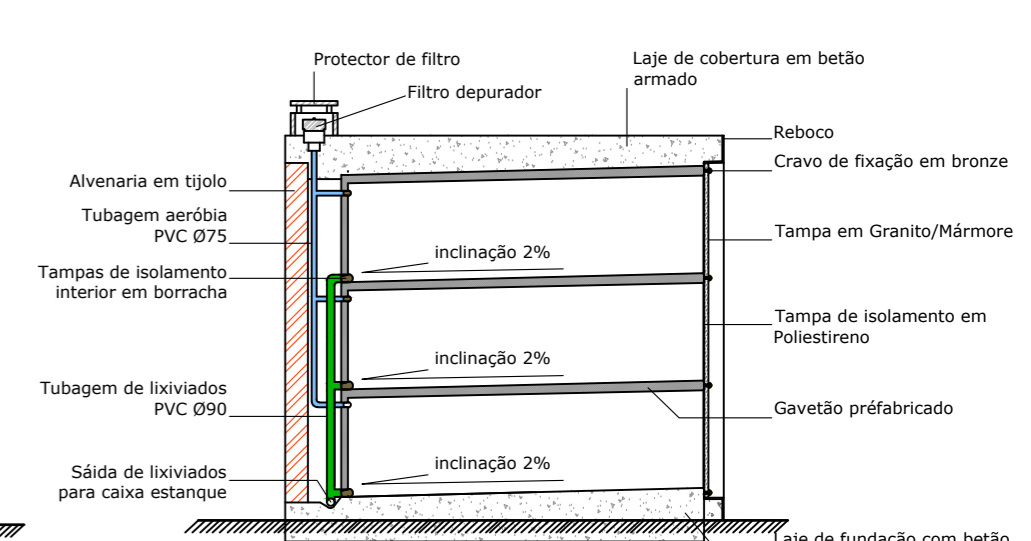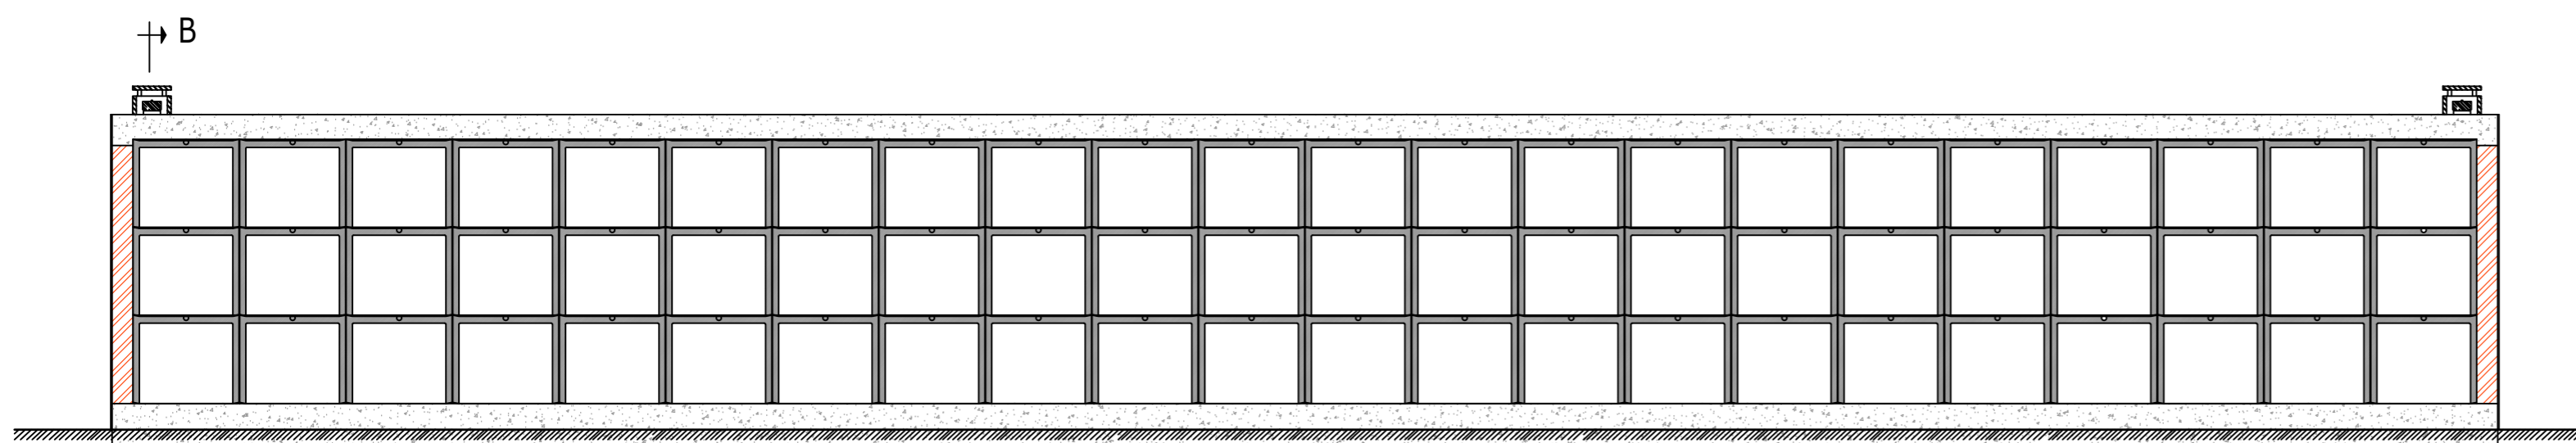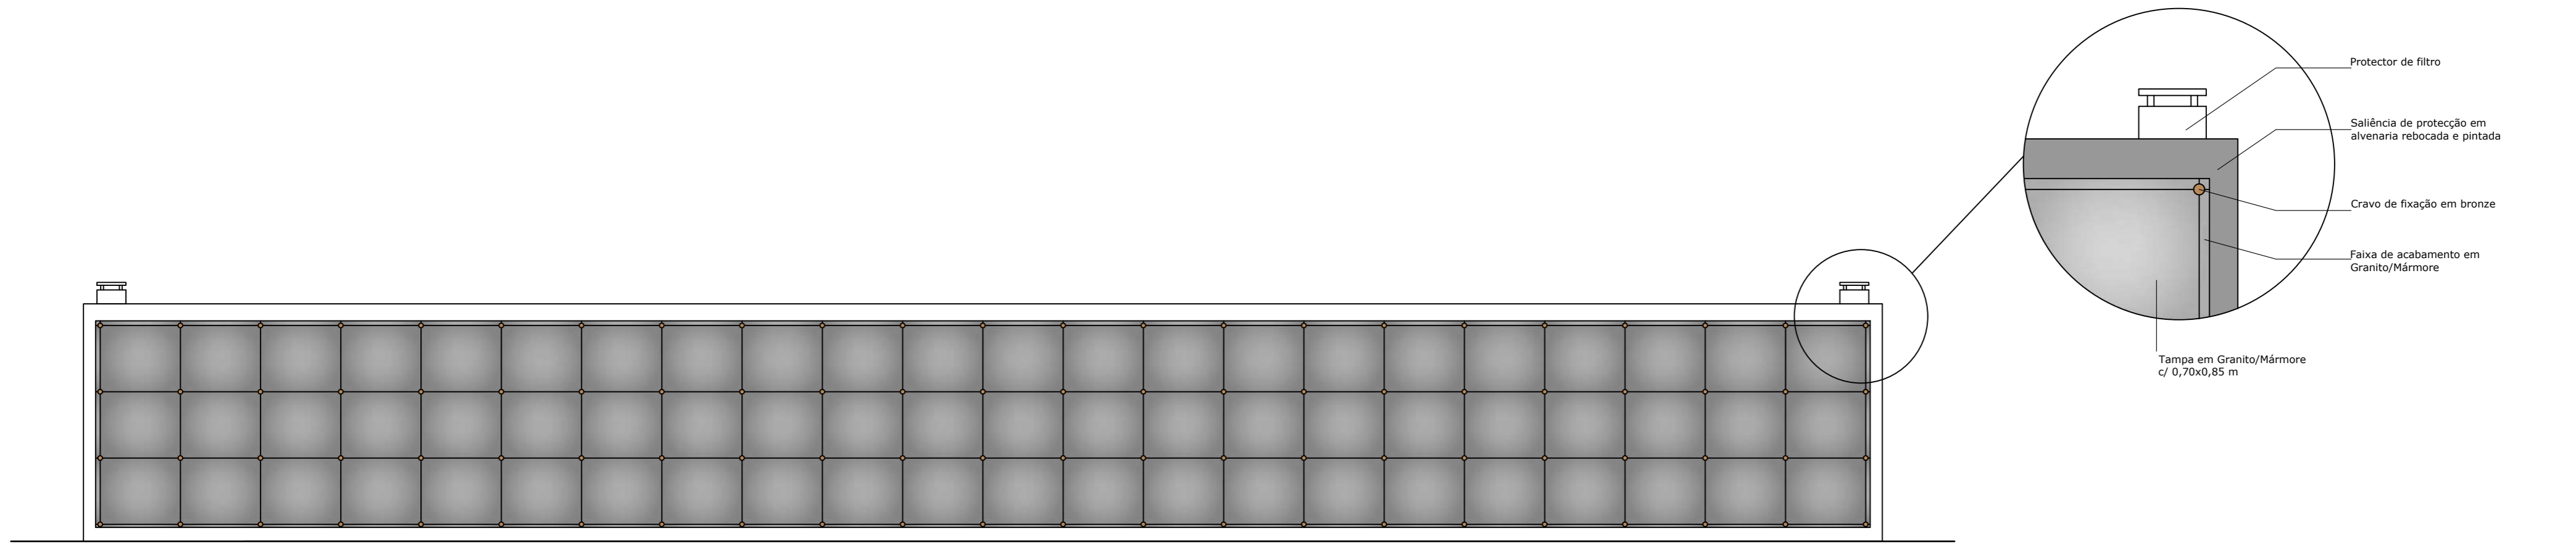

		DESENHO Nº	010
		ESCALA	1/50
PROJECTO 05 / 2022 ANA CRISTINA ROSA		DATA	Setembro 2022
DESIGNAÇÃO / LOCALIZAÇÃO Construção de edifício de ossários e gavetões no cemitério de Benavente Rua Dr. António Ferreira Lourenço, n.º 14 - Benavente		DESCRIÇÃO PORMENOR DOS GAVETÕES	

Edifício de 30 Ossários - 6x5

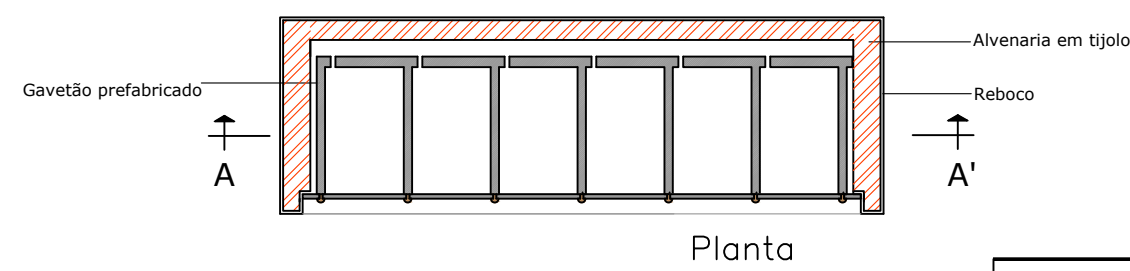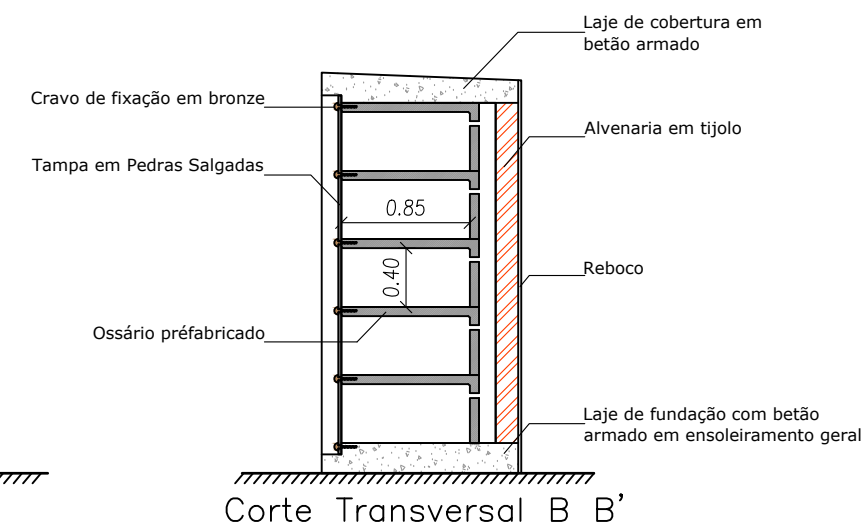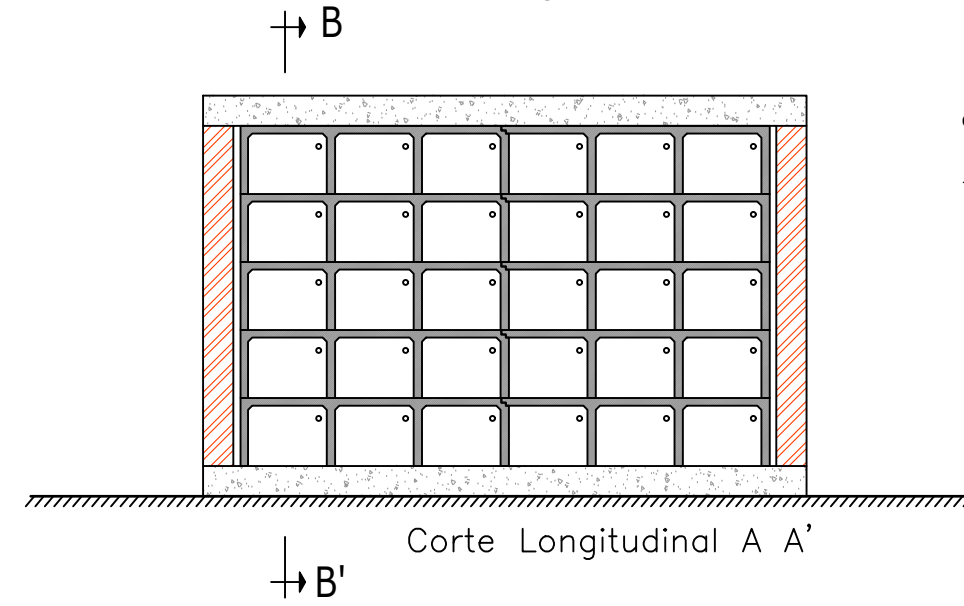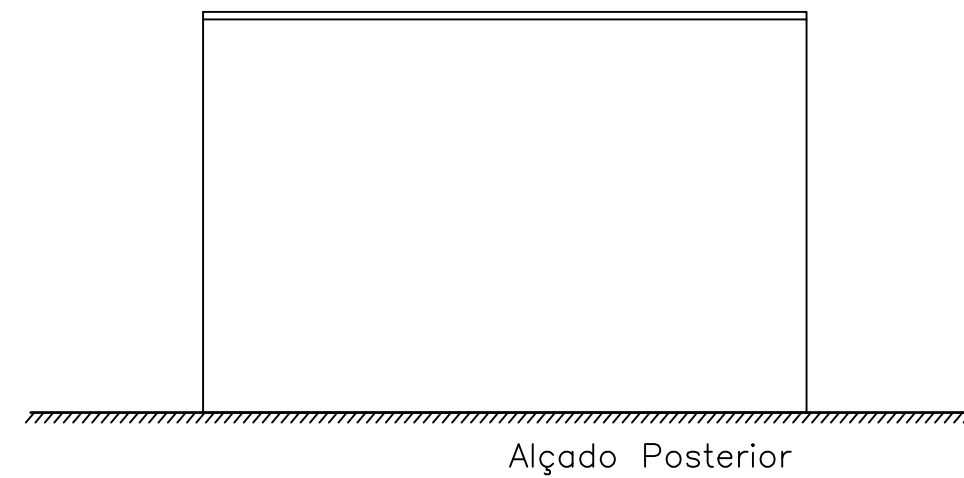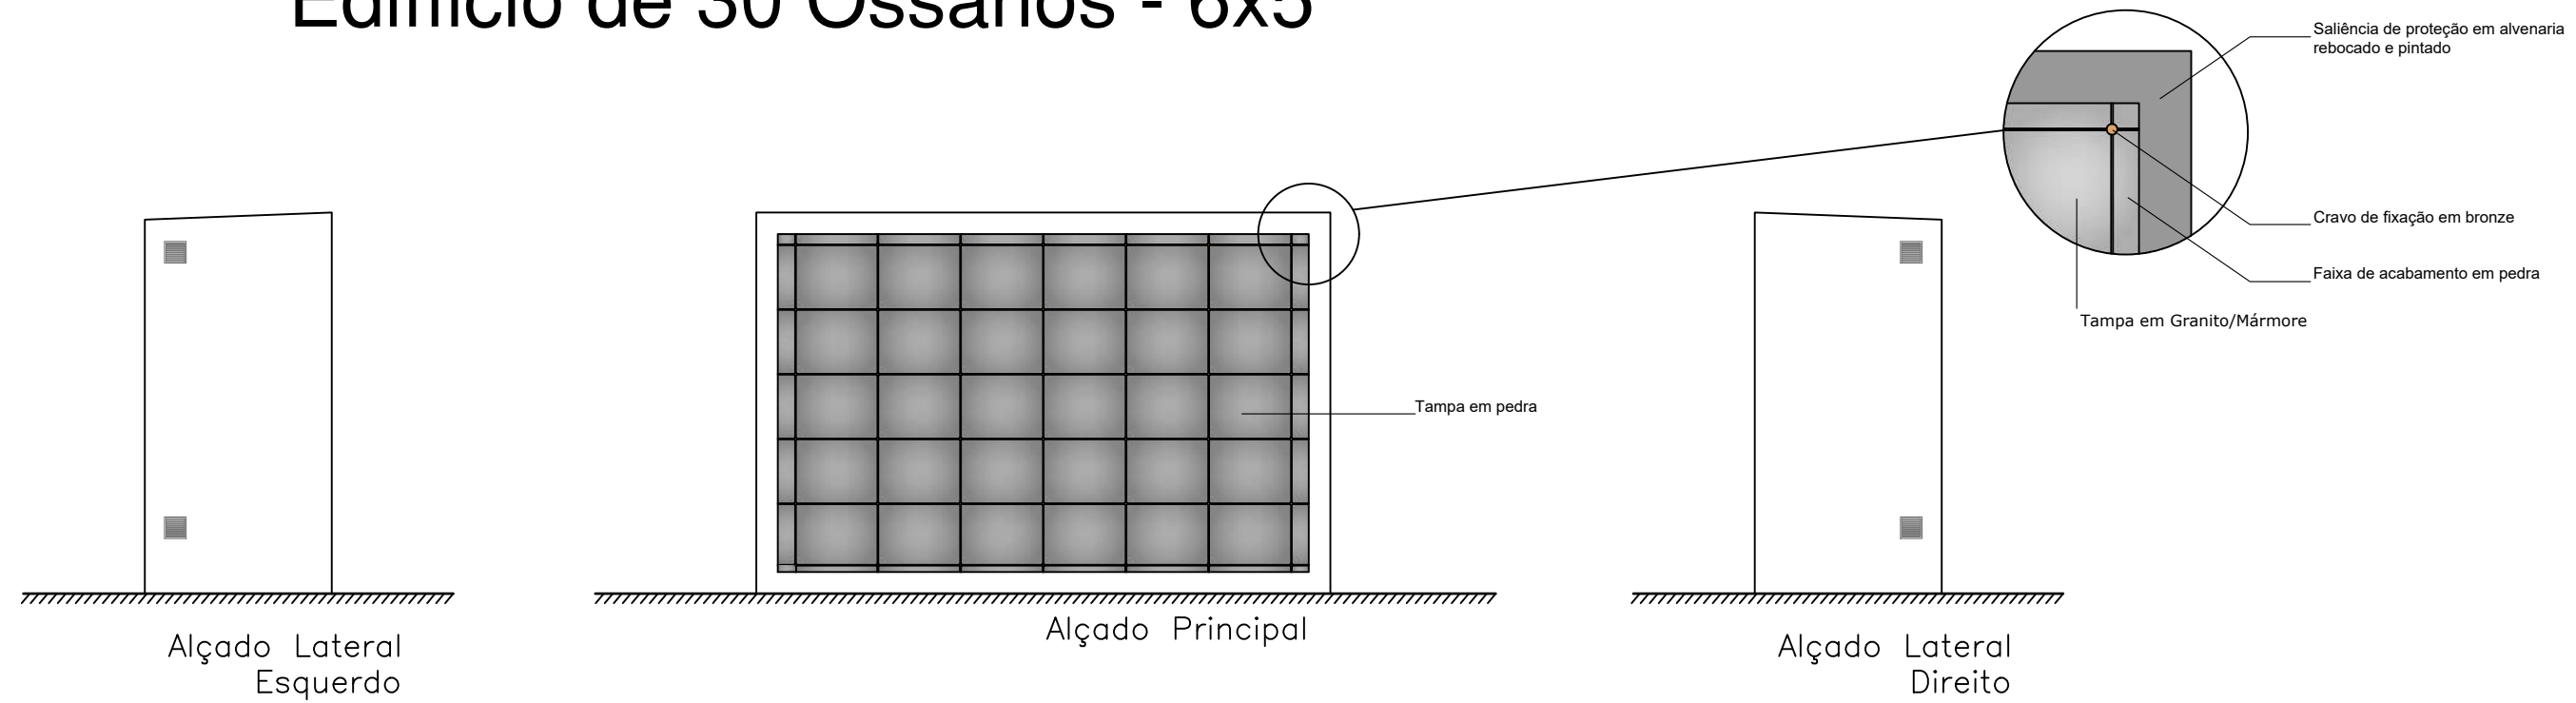

Esquema Montagem Pré - Fabricados



 CÂMARA MUNICIPAL DE BENAVENTE 		DESENHO Nº	011
		ESCALA	1/50
		DATA	Setembro 2022
TOPOGRAFIA	ASSINATURA	DESIGNAÇÃO / LOCALIZAÇÃO	
PROJECTO	ANA CRISTINA ROSA	Construção de edifício de ossários e gavetões no cemitério de Benavente	
DESENHO		Rua Dr. António Ferreira Lourenço, n.º 14 - Benavente	
VISTO		DESCRIÇÃO	PORMENOR DOS OSSÁRIOS